





Maisons traditionnelles

ENERGIS

ENERGIS 1 T5 -100 m2

SURFACES	HABITABLE	PLANCHER
SALON SEJOUR	31.08	
CUISINE	13.59	
HALL	6.30	8.29
WC	1.39	
CHAUFFERIE	4.32	
CHAMBRE 1	7.24	8.26
CHAMBRE 2	10.27	12.49
CHAMBRE 3	9.32	11.93
PALIER	1.84	
BAINS ETAGE	5.77	7.10
SURFACE HABITABLE TOTALE	91.11	
SURFACE PLANCHER TOTALE		100.28
GARAGE	22.41	

Plan correspondant à un modèle situé à une altitude inférieure à 400m. Les surfaces pourront varier suivant les isolants sélectionnés

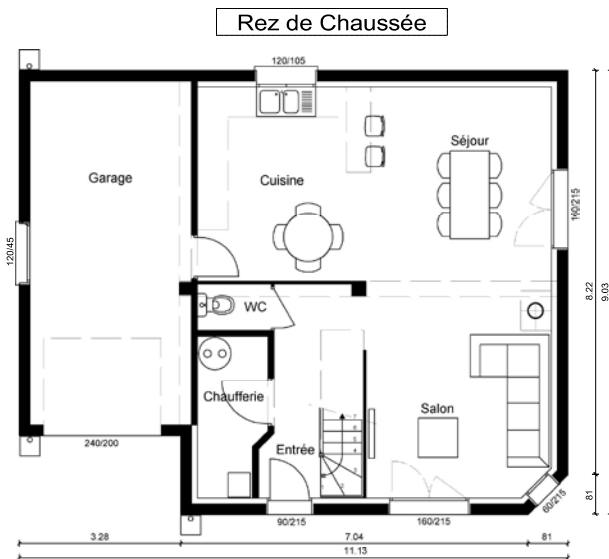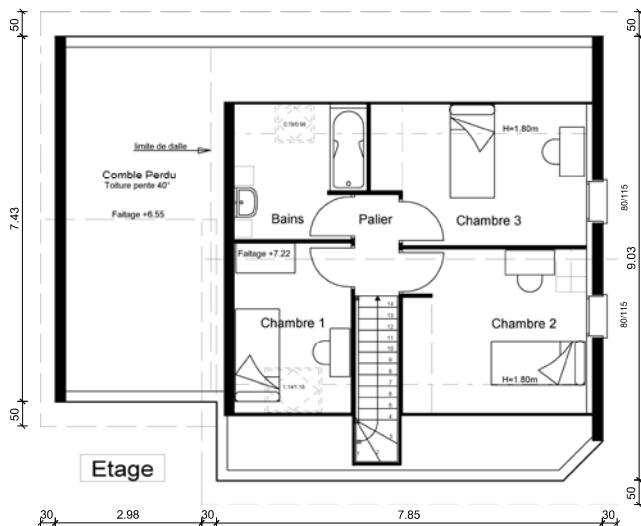

échelle : 1/100