



Maisons traditionnelles

# PLÉNITUDE



Rez de Chaussée



PLENITUDE 3 - T5-93 m<sup>2</sup>

SURFACES	
SALON SEJOUR	37.52
CUISINE	
HALL	7.51
DEGAGEMENT	5.18
BAINS	5.10
WC	1.60
CELLIER	2.36
CHAUFFERIE	1.63
CHAMBRE 1	11.32
CHAMBRE 2	11.01
CHAMBRE 3	9.95
<b>SURFACE HABITABLE TOTALE</b>	<b>93.17</b>
<b>GARAGE</b>	<b>15.90</b>

Plan correspondant à un modèle situé à une altitude inférieure à 400m. Les surfaces pourront varier suivant les isolants sélectionnés


échelle : 1/100



## PLENITUDE 1 T5 - 98

SURFACES	HABITABLE
SALON SEJOUR	30.00
CUISINE	11.69
HALL	7.51
DEGAGEMENT	3.01
BAINS	5.12
WC	1.59
BUANDERIE	6.43
CHAMBRE 1	11.37
CHAMBRE 2	11.02
CHAMBRE 3	10.86
<b>SURFACE HABITABLE TOTALE</b>	<b>98.60</b>
<b>GARAGE</b>	<b>19.30</b>

Plan correspondant à un modèle situé à une altitude inférieure à 400m. Les surfaces pourront varier suivant les isolants sélectionnés

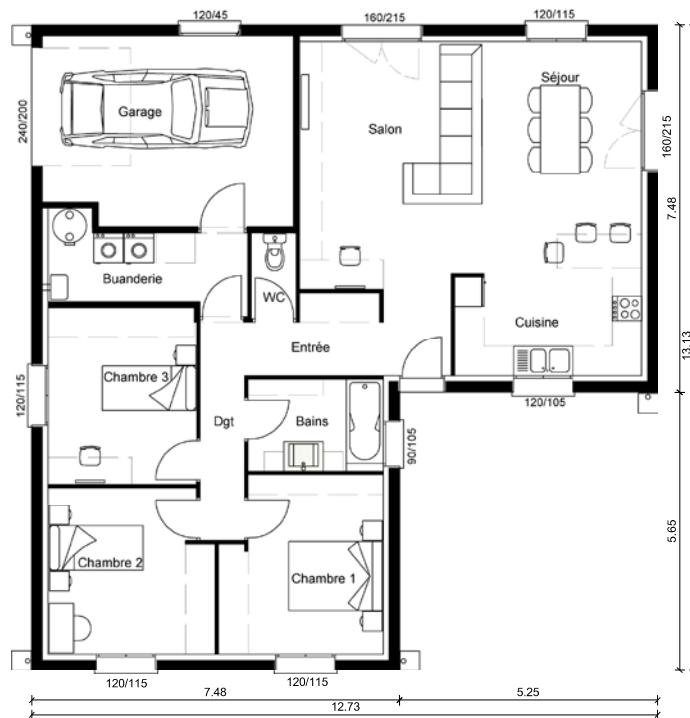


échelle : 1/100



## PLENITUDE 2 T6 - 99

SURFACES	
SALON SEJOUR	28.98
CUISINE	10.04
HALL	5.95
DEGAGEMENT	5.67
BAINS	5.09
WC	1.32
CHAUFFERIE	2.15
CHAMBRE 1	9.20
CHAMBRE 2	10.01
CHAMBRE 3	10.62
CHAMBRE 4	10.06
<b>SURFACE HABITABLE TOTALE</b>	<b>99.09</b>
<b>GARAGE</b>	<b>18.60</b>

Plan correspondant à un modèle situé à une altitude inférieure à 400m. Les surfaces pourront varier suivant les isolants sélectionnés

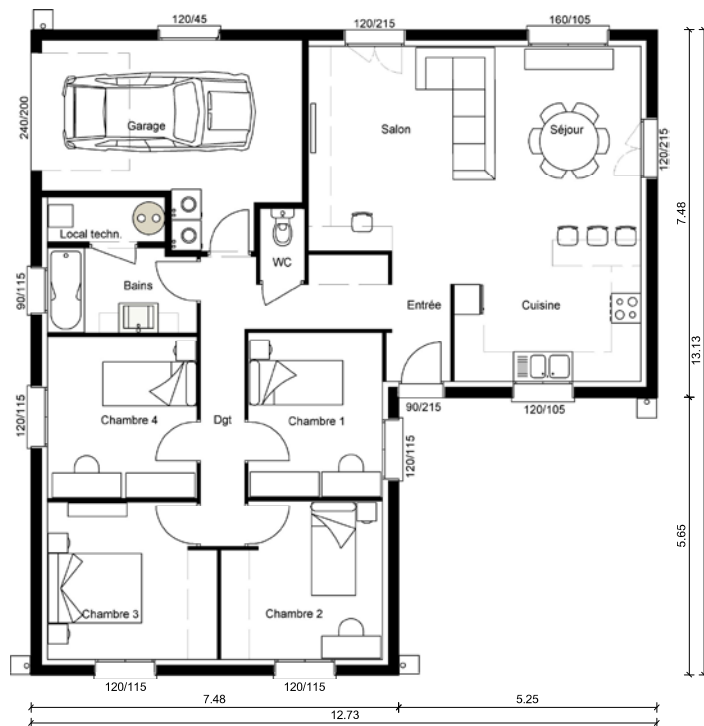

échelle : 1/100



## PLENITUDE 4 - T6-106m<sup>2</sup>

SURFACES	
SALON SEJOUR	29.79
CUISINE	10.08
HALL	10.49
DEGAGEMENT	3.57
BAINS	5.57
WC	1.44
PLACARD	2.73
CHAUFFERIE	1.52
CHAMBRE 1	11.00
CHAMBRE 2	10.02
CHAMBRE 3	10.30
CHAMBRE 4	10.01
<b>SURFACE HABITABLE TOTALE</b>	<b>106.52</b>
<b>GARAGE</b>	<b>21.27</b>

Plan correspondant à un modèle situé à une altitude inférieure à 400m. Les surfaces pourront varier suivant les isolants sélectionnés

échelle : 1/100