




Maisons traditionnelles

VESONTIA

VESONTIA 110

TABLEAU DE SURFACES				
Niveau 0				
	S. HABITABLE	S. ANNEXE	S. GARAGE	S. OUVERTE
CH 4	11,08 m²			
CH 3	11,29 m²			
HALL	4,94 m²			
SEJOUR	34,40 m²			
DEGT	5,92 m²			
CELLIER	3,17 m²			
CH 1	10,06 m²			
WC	1,38 m²			
BAINS	6,11 m²			
CH 2	11,27 m²			
CUISINE	9,77 m²			
PORCHE				2,27 m²
Total Niveau 0	109,39 m²			2,27 m²
Total Projet	109,39 m²			2,27 m²


Plan correspondant à un modèle situé
à une altitude < 400m. Les surfaces
peuvent varier suivant les isolants sélectionnés

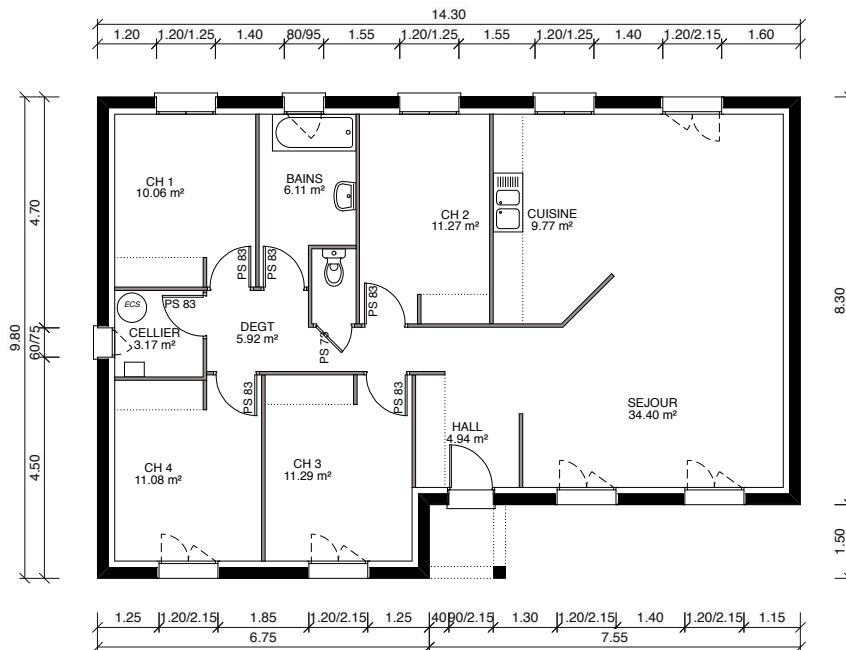

Echelle 1/100

VESONTIA 118

TABLEAU DE SURFACES				
Niveau 0	S. HABITABLE	S. ANNEXE	S. GARAGE	S. OUVERTE
CELLIER	3,70 m²			
CH 1	11,45 m²			
BAINS	6,08 m²			
CH 2	10,24 m²			
CUISINE	12,16 m²			
SEJOUR	39,52 m²			
HALL	2,97 m²			
WC	1,34 m²			
DEGT	5,46 m²			
GARAGE			24,66 m²	
CH 4	13,01 m²			
CH 3	12,17 m²			
PORCHE				2,49 m²
Total Niveau 0	118,10 m²		24,66 m²	2,49 m²
Total Projet	118,10 m²		24,66 m²	2,49 m²

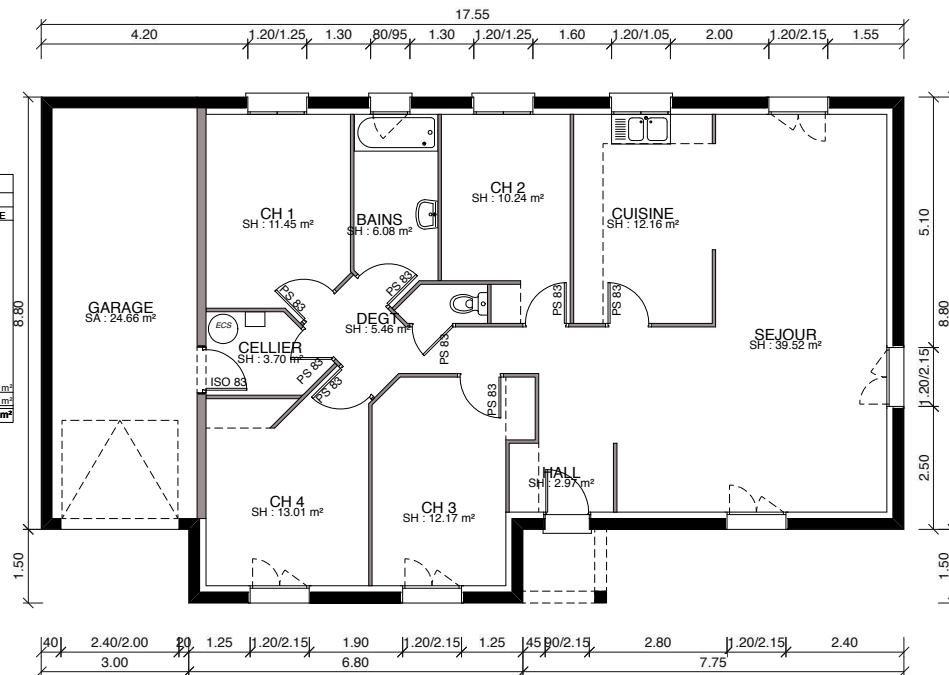


Echelle 1/100

VESONTIA 127

TABLEAU DE SURFACES				
Niveau -1				
	S. HABITABLE	S. ANNEXE	S. GARAGE	S. OUVERTE
GARAGE			137,91 m²	
Total Niveau -1			137,91 m²	
Niveau 0				
	S. HABITABLE	S. ANNEXE	S. GARAGE	S. OUVERTE
CH 2	12,62 m²			
CH 1	11,30 m²			
BAINS	5,33 m²			
CH 3	12,26 m²			
CH 4	10,84 m²			
DEGT	10,15 m²			
WC	2,15 m²			
HALL	6,28 m²			
CUISINE	10,23 m²			
SEJOUR	41,82 m²			
Sde	2,54 m²			3,22 m²
PORCHE	1,50 m²			3,22 m²
CELLIER	1,50 m²			3,22 m²
Total Niveau 0	127,02 m²			3,22 m²
Total Projet	127,02 m²		137,91 m²	3,22 m²

Plan correspondant à un modèle situé à une altitude < 400m. Les surfaces peuvent varier suivant les isolants sélectionnés

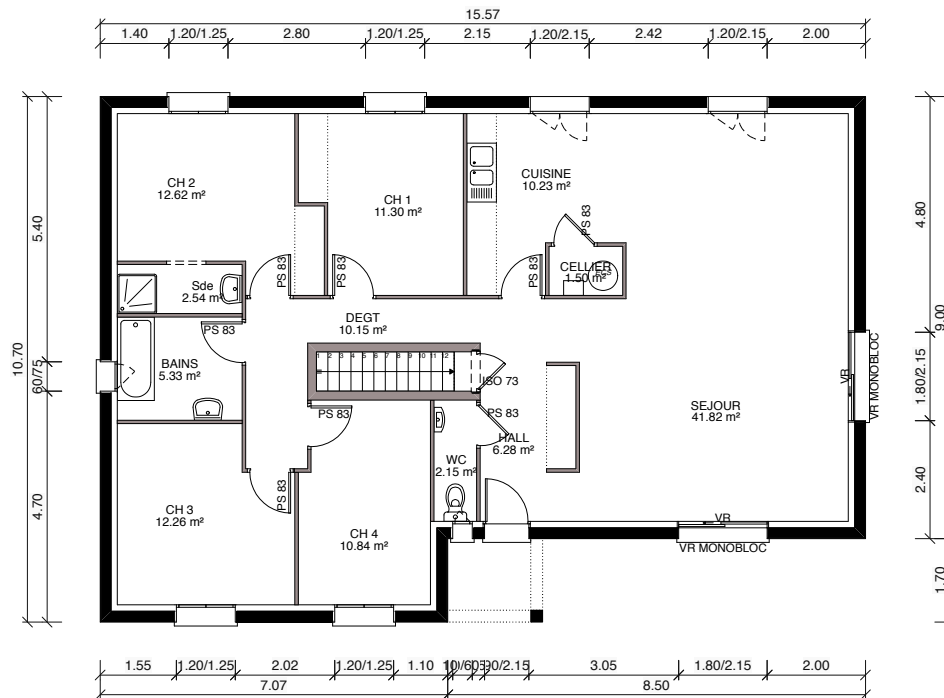


Echelle 1/100

VESONTIA 130

TABLEAU DE SURFACES				
Niveau 0				
	S. HABITABLE	S. ANNEXE	S. GARAGE	S. OUVERTE
CH 2	12.62 m²			
CH 1	11.30 m²			
BAINS	5.33 m²			
CH 3	12.26 m²			
CH 4	14.98 m²			
DEGT	10.15 m²			
WC	1.65 m²			
HALL	6.28 m²			
CUISINE	10.23 m²			
SEJOUR	41.82 m²			
Sde	2.54 m²			3.22 m²
PORCHE				
CELLIER	1.50 m²			
Total Niveau 0	130.66 m²			3.22 m²
Total Projet	130.66 m²			3.22 m²

Plan correspondant à un modèle situé
à une altitude < 400m. Les surfaces
peuvent varier suivant les isolants sélectionnés

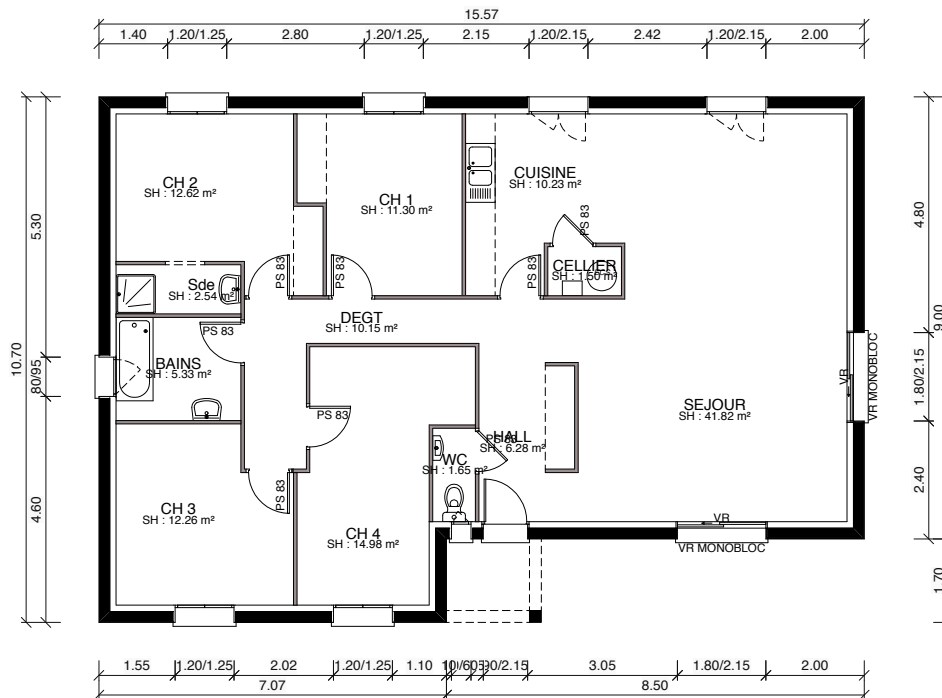


Echelle 1/100

VESONTIA 72

TABLEAU DE SURFACES				
Niveau 0				
	S. HABITABLE	S. ANNEXE	S. GARAGE	S. OUVERTE
CH 1	12,60 m²			
CH 2	9,00 m²			
BAINS	4,59 m²			
WC	1,24 m²			
CUISINE	7,72 m²			
CELLIER	1,60 m²			
DEGT	1,80 m²			
HALL	3,63 m²			
SEJOUR	30,06 m²			
PORCHE				4,82 m²
Total Niveau 0	72,24 m²			4,82 m²
Total Projet	72,24 m²			4,82 m²

Plan correspondant à un modèle situé
à une altitude < 400m. Les surfaces
peuvent varier suivant les isolants sélectionnés

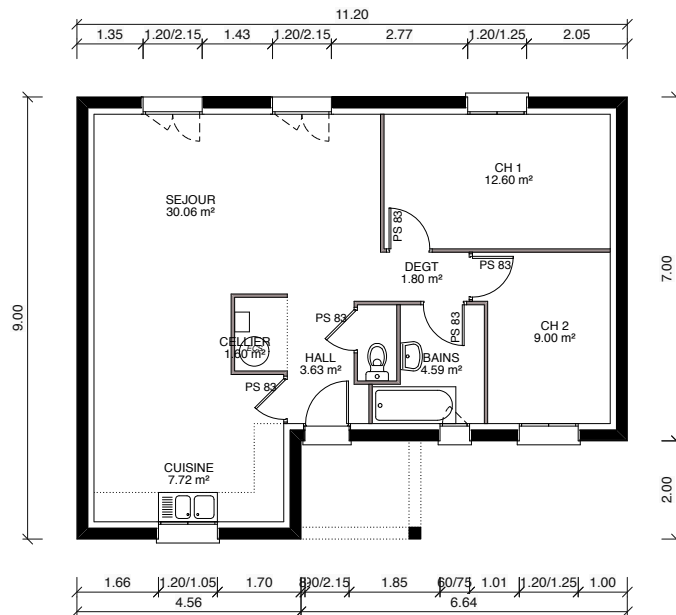

Echelle 1/100

TABLEAU DE SURFACES				
Niveau 0	S. HABITABLE	S. ANNEXE	S. GARAGE	S. OUVERTE
WC	1,50 m²			
DEGT	4,86 m²			
CELLIER	2,02 m²			
BAINS	4,57 m²			
CUISINE+SEJOUR	33,33 m²			
CH 1	9,00 m²			
CH 2	9,12 m²			
CH 3	11,08 m²			
PORCHE				3,00 m²
GARAGE			22,01 m²	
Total Niveau 0	75,48 m²		22,01 m²	3,00 m²
Total Projet	75,48 m²		22,01 m²	3,00 m²

Plan correspondant à un modèle situé
à une altitude < 400m. Les surfaces
peuvent varier suivant les isolants sélectionnés

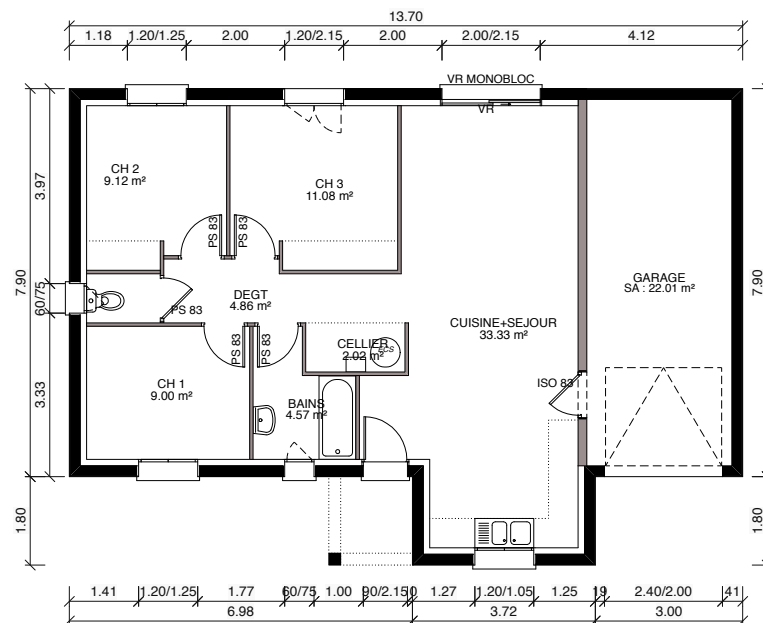


TABLEAU DE SURFACES				
Niveau 0				
	S. HABITABLE	S. ANNEXE	S. GARAGE	S. OUVERTE
DEGT	4.69 m²			
CH 1	9.00 m²			
CH 2	9.62 m²			
BAINS	5.17 m²			
CH 3	13.96 m²			
WC	1.92 m²			
CELLIER	4.15 m²			
CUISINE+SEJOUR	37.90 m²			
HALL	1.25 m²			
PORCHE				5.65 m²
Total Niveau 0	87.66 m²			5.65 m²
Total Projet	87,66 m²			5,65 m²

Plan correspondant à un modèle situé
à une altitude < 400m. Les surfaces
peuvent varier suivant les isolants sélectionnés

