



Maisons traditionnelles


ESPACE




ESPACE -T5 -106 m2

SURFACES	
SALON SEJOUR	35.71
CUISINE	9.85
HALL	6.54
DEGAGEMENT	4.91
BAINS 1	4.98
BAINS 2	5.02
WC	1.83
CHAMBRE 1	12.39
CHAMBRE 2	13.10
CHAMBRE 3	9.92
CHAUFFERIE	1.79
SURFACE HABITABLE TOTALE	106.04
GARAGE	17.15

Plan correspondant à un modèle situé à une altitude inférieure à 400m. Les surfaces pourront varier suivant les isolants sélectionnés

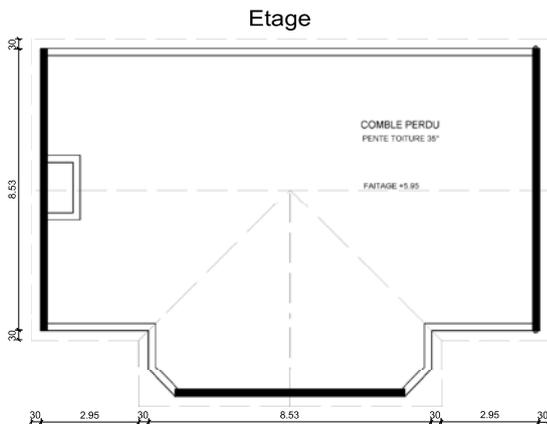

Rez de Chaussée

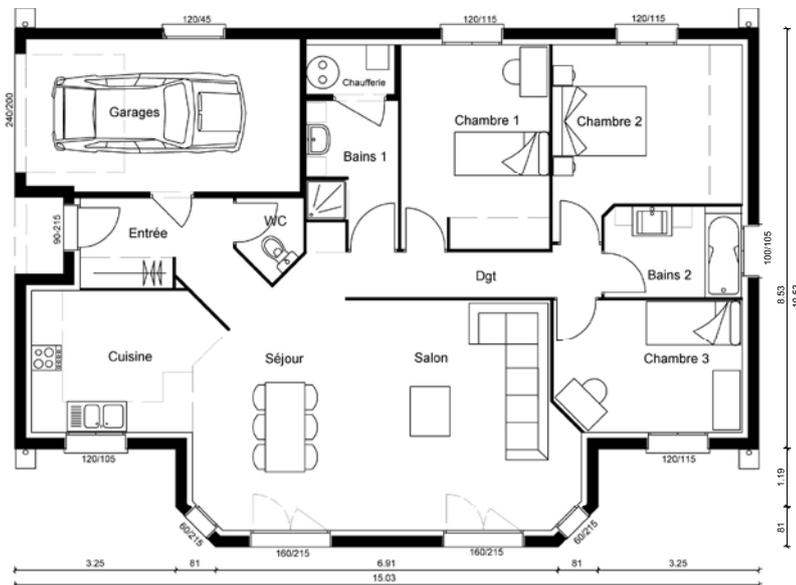


échelle : 1/100



ESPACE 3 - T6-122m²

SURFACES	
SALON SEJOUR	44.10
CUISINE	13.81
HALL	8.46
DEGAGEMENT	8.39
BAINS 1	5.02
BAINS 2	4.09
WC	1.50
CHAMBRE 1	11.35
CHAMBRE 2	13.40
CHAMBRE 3	10.75
CHAUFFERIE	1.80
SURFACE HABITABLE TOTALE	122.67
GARAGE	23.03

Plan correspondant à un modèle situé à une altitude inférieure à 400m. Les surfaces pourront varier suivant les isolants sélectionnés

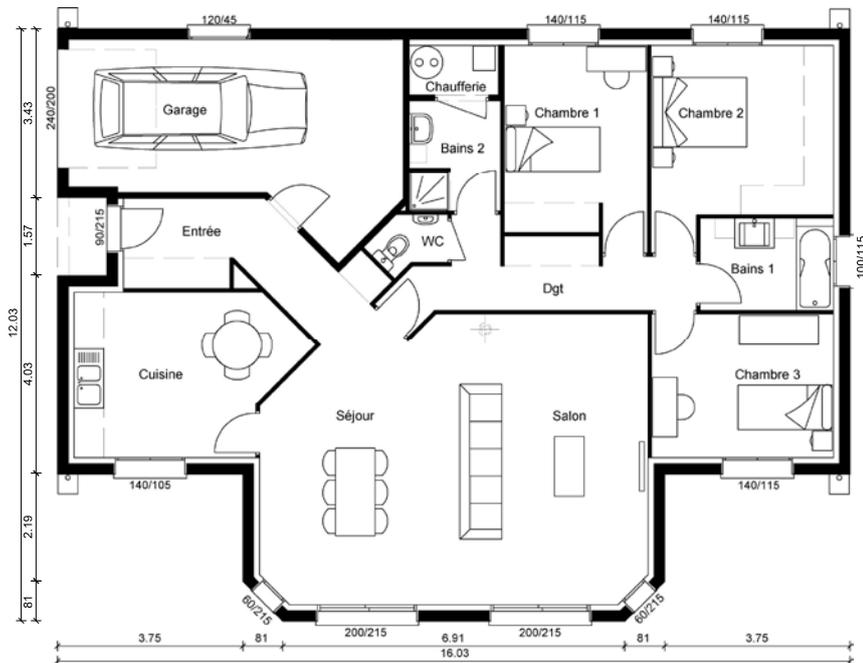

échelle : 1/100