



Maisons traditionnelles


CHARMONTAISE



CHARMONTAISE 109 SS

TABLEAU DE SURFACES				
Niveau -1				
	S. HABITABLE	S. ANNEXE	S. GARAGE	S. OUVERTE
GARAGE			119,17 m²	
Total Niveau -1			119,17 m²	
Niveau 0				
	S. HABITABLE	S. ANNEXE	S. GARAGE	S. OUVERTE
SEJOUR	33,50 m²			
CUISINE	10,68 m²			
HALL	4,06 m²			
DEGT	6,60 m²			
BAINS	5,61 m²			
WC	1,35 m²			
CELLIER	3,83 m²			
CH 1	10,10 m²			
CH 2	10,62 m²			
CH 3	10,39 m²			
CH 4	11,88 m²			
Total Niveau 0	108,62 m²			
Total Projet	108,62 m²		119,17 m²	

Plan correspondant à un modèle situé à une altitude < 400m. Les surfaces peuvent varier suivant les isolants sélectionnés

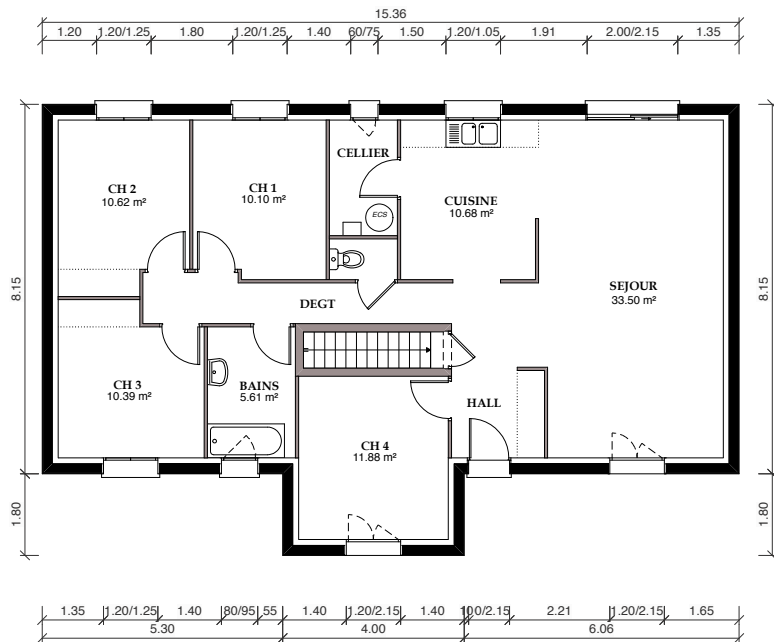


Echelle 1/100



CHARMONTAISE 112

TABLEAU DE SURFACES				
Niveau 0				
	S. HABITABLE	S. ANNEXE	S. GARAGE	S. OUVERTE
SEJOUR	33.50 m²			
CUISINE	10.68 m²			
HALL	4.06 m²			
DEGT	6.60 m²			
BAINS	5.61 m²			
WC	1.35 m²			
CELLIER	3.83 m²			
CH 1	10.10 m²			
CH 2	10.62 m²			
CH 3	10.39 m²			
CH 4	15.48 m²			
Total Niveau 0	112.22 m²			
Total Projet	112.22 m²			

Plan correspondant à un modèle situé
à une altitude < 400m. Les surfaces
peuvent varier suivant les isolants sélectionnés

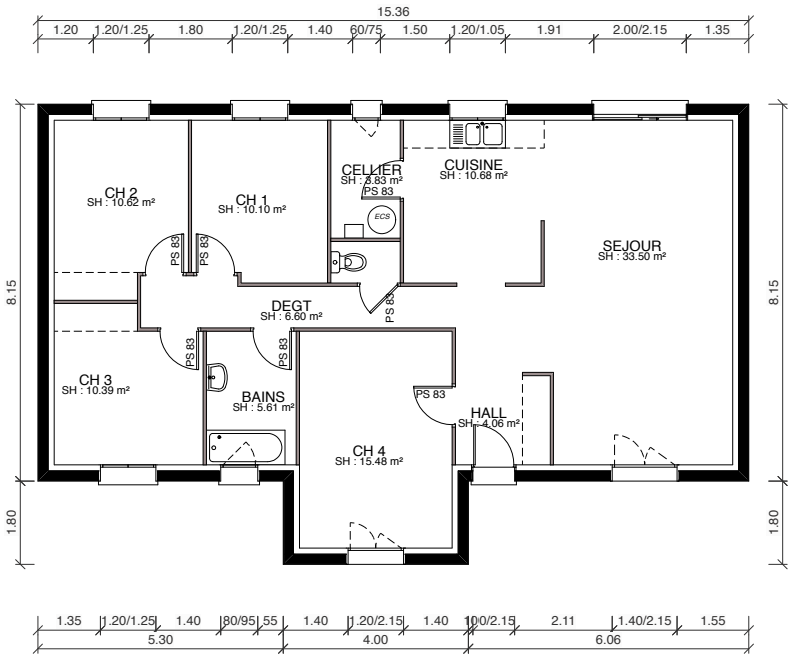


Echelle 1/100



CHARMONTAISE 127 SS

TABLEAU DE SURFACES				
Niveau -1				
	S. HABITABLE	S. ANNEXE	S. GARAGE	S. OUVERTE
GARAGE			137,28 m²	
Total Niveau -1			137,28 m²	
Niveau 0				
	S. HABITABLE	S. ANNEXE	S. GARAGE	S. OUVERTE
WC	1,54 m²			
CUISINE	11,08 m²			
DEGT	12,29 m²			
SEJOUR	41,18 m²			
BAINS	7,25 m²			
CH 1	15,53 m²			
SDE	3,35 m²			
CH 2	10,53 m²			
CH 3	10,58 m²			
CH 4	10,11 m²			
PORCHE				2,16 m²
CELLIER	3,35 m²			
Total Niveau 0	126,79 m²			2,16 m²
Total Projet	126,79 m²		137,28 m²	2,16 m²

Plan correspondant à un modèle situé
à une altitude < 400m. Les surfaces
peuvent varier suivant les isolants sélectionnés

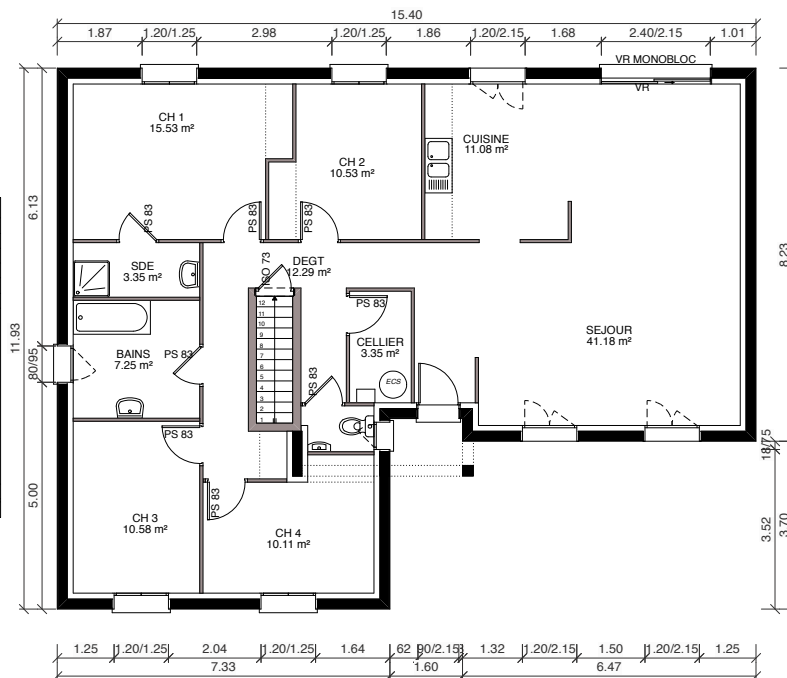


Echelle 1/100



CHARMONTAISE 130

TABLEAU DE SURFACES				
Niveau 0	S. HABITABLE	S. ANNEXE	S. GARAGE	S. OUVERTE
WC	2,31 m²			
CUISINE	11,08 m²			
CH 4	10,11 m²			
SEJOUR	41,18 m²			
BAINS	9,59 m²			
CH 1	15,53 m²			
SDE	3,83 m²			
CH 2	10,53 m²			
CH 3	11,72 m²			
CELLIER	5,86 m²			
PORCHE				2,16 m²
DEGT	8,36 m²			
Total Niveau 0	130,10 m²			2,16 m²
Total Projet	130,10 m²			2,16 m²

Plan correspondant à un modèle situé
à une altitude < 400m. Les surfaces
peuvent varier suivant les isolants sélectionnés

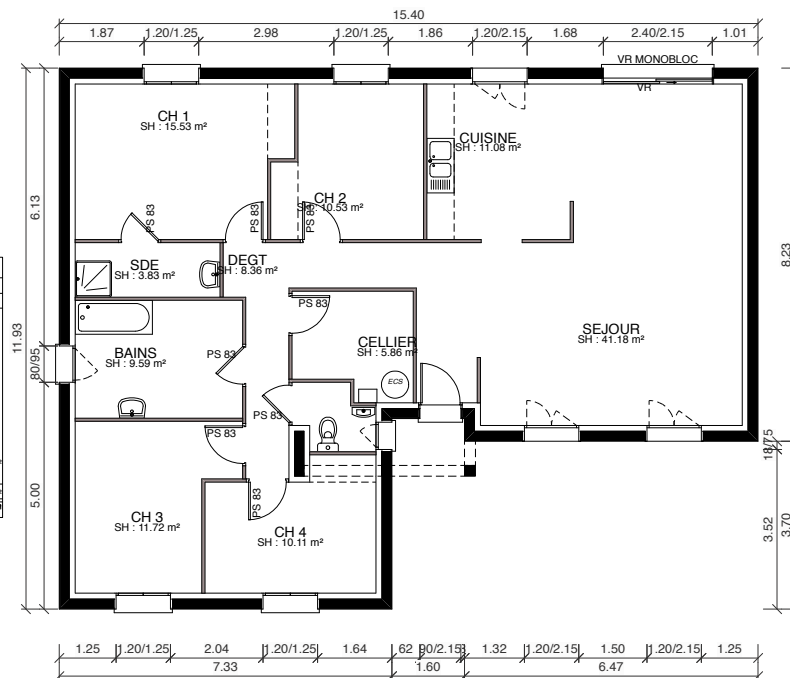


Echelle 1/100



CHARMONTAISE 133

TABLEAU DE SURFACES				
Niveau 0	S. HABITABLE	S. ANNEXE	S. GARAGE	S. OUVERTE
CELLIER	1,60 m²			
DEGT	10,23 m²			
CUISINE	11,05 m²			
WC	2,11 m²			
BAINS	6,27 m²			
BUREAU	9,19 m²			
CH 1	11,68 m²			
CH 2	15,46 m²			
SDE	3,36 m²			
CH 3	10,73 m²			
CH 4	15,98 m²			
SEJOUR	34,90 m²			
Total Niveau 0	132,56 m²			
Total Projet	132,56 m²			

Plan correspondant à un modèle situé
à une altitude < 400m. Les surfaces
peuvent varier suivant les isolants sélectionnés

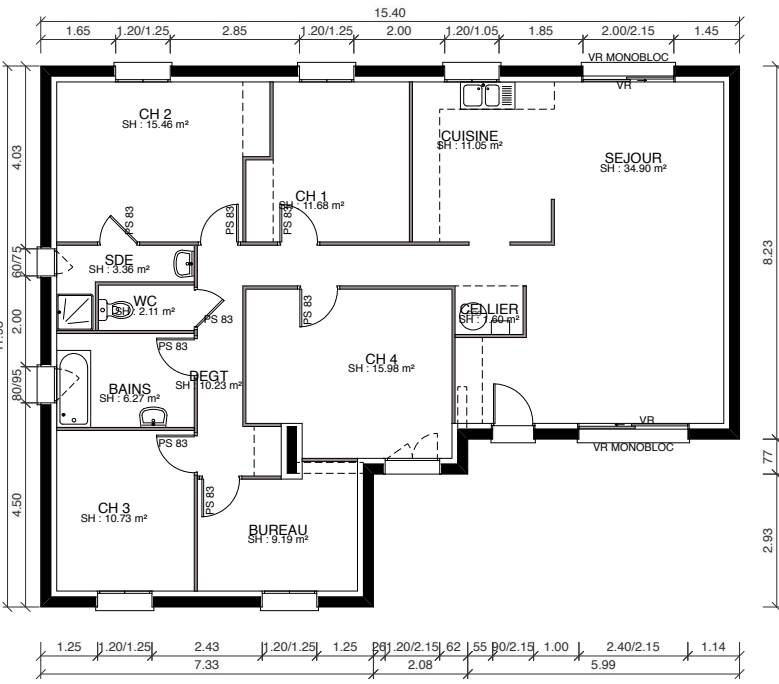

Echelle 1/100