



Maisons traditionnelles




PRIVILÈGE



PRIVILEGE1 SUR SOUS SOL T5 - 86m²

SURFACES	
SALON SEJOUR	28.27
CUISINE	10.25
HALL	1.89
DEGAGEMENT	4.56
BAINS	5.22
WC	1.32
CHAMBRE 1	11.81
CHAMBRE 2	11.41
CHAMBRE 3	9.95
CHAUFFERIE	1.64
<hr/>	
GARAGE	44.60
BUANDERIE	25.16
CAVE	21.50
<hr/>	
SURFACE HABITABLE TOTALE	86.32
SURFACE SOUS SOL TOTALE	91.26

Plan correspondant à un modèle situé à une altitude inférieure à 400m. Les surfaces pourront varier suivant les isolants sélectionnés

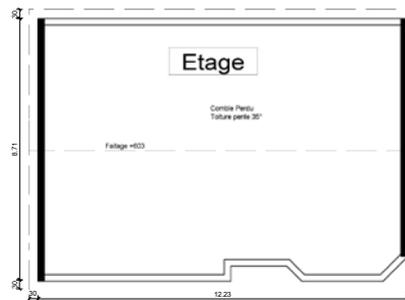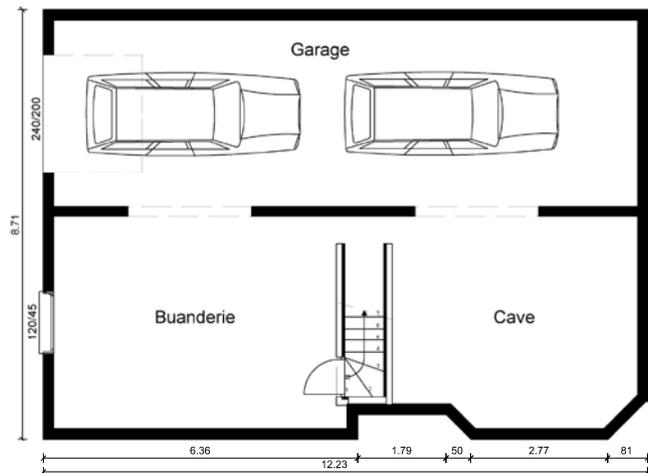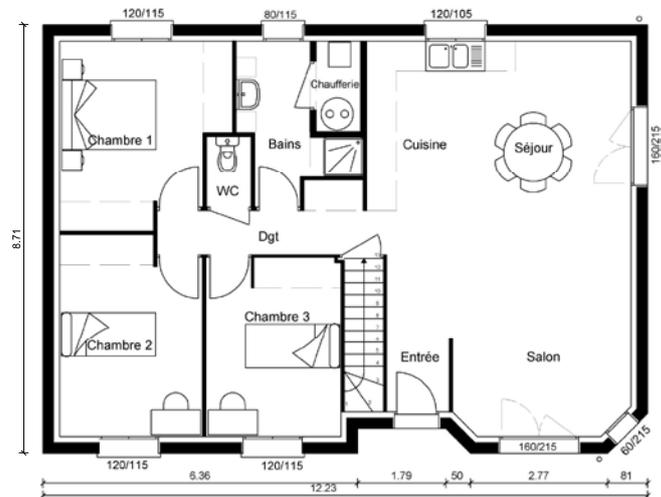


éch : 1/101




PRIVILEGE 2 T5 - 87m2

SURFACES	
SALON SEJOUR	27.85
CUISINE	12.07
HALL	2.70
DEGAGEMENT	7.01
BAINS	5.61
WC	1.40
CHAMBRE 1	9.15
CHAMBRE 2	10.34
CHAMBRE 3	9.66
CHAUFFERIE	1.85
SURFACE HABITABLE TOTALE	
	87.64
GARAGES	
	35.75

Plan correspondant à un modèle situé à une altitude inférieure à 400m. Les surfaces pourront varier suivant les isolants sélectionnés

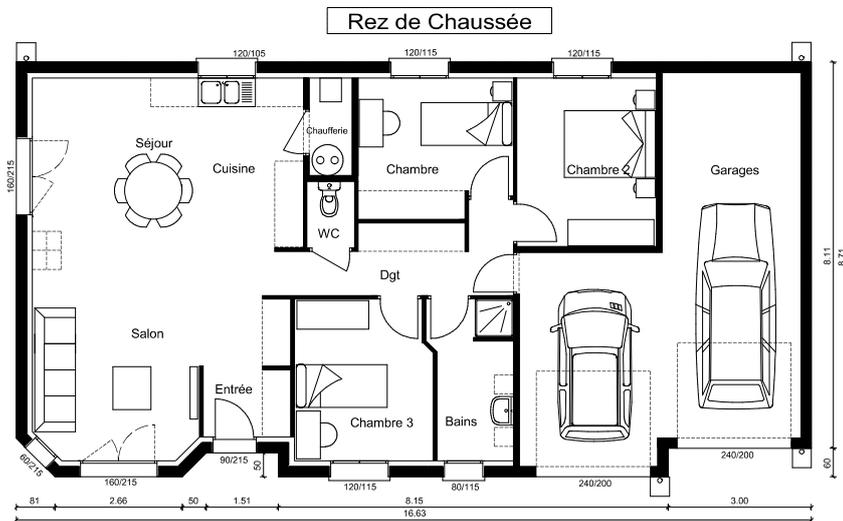

Etage

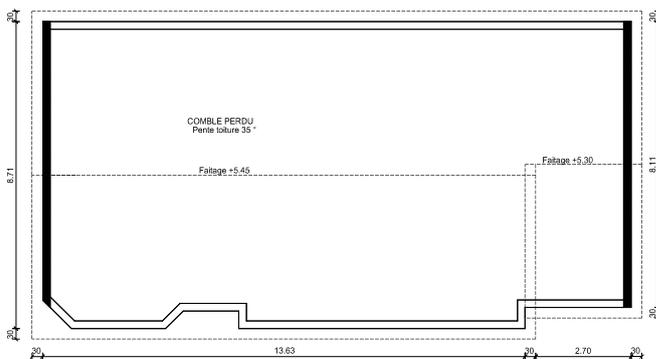


échelle : 1/100



PRIVILEGE 1 T5-91m²


SURFACES	
SALON SEJOUR	31.16
CUISINE	14.45
HALL	2.91
DEGAGEMENT	4.54
CHAUFFERIE	1.63
BAINS	6.05
WC	1.38
CHAMBRE 1	10.15
CHAMBRE 2	9.78
CHAMBRE 3	9.78
SURFACE HABITABLE TOTALE	91.84
GARAGE	20.80

Plan correspondant à un modèle situé à une altitude inférieure à 400m. Les surfaces pourront varier suivant les isolants sélectionnés

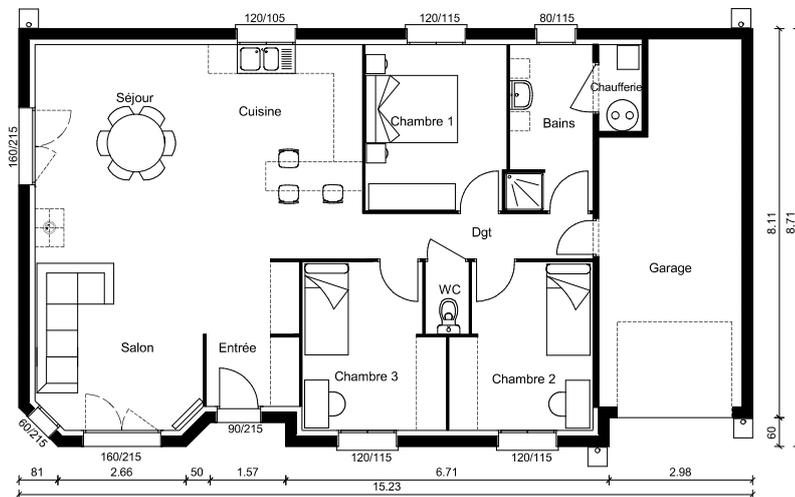

Etage

Rez de Chaussée

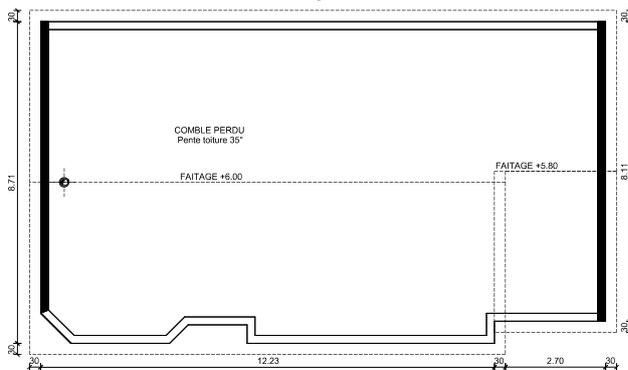

éch : 1/100




PRIVILEGE 4 T4-125 m²


(charpente étage : fermette A
porteuse 3 appuis)

SURFACES	HABITABLE	PLANCHER
SALON SEJOUR	29.38	
CUISINE	9.13	
HALL	3.65	
DEGAGEMENT	4.69	
BAINS	5.10	
WC	1.36	
CHAMBRE 1	10.10	
CHAMBRE 2	9.18	
CHAUFFERIE	1.87	
COMBLE AMENAGEABLE	31.87	51.09
SURFACE HABITABLE TOTALE	106.33	
SURFACE PLANCHER TOTALE		125.55
GARAGE	22.45	

Plan correspondant à un modèle situé à une altitude inférieure à 400m. Les surfaces pourront varier suivant les isolants sélectionnés

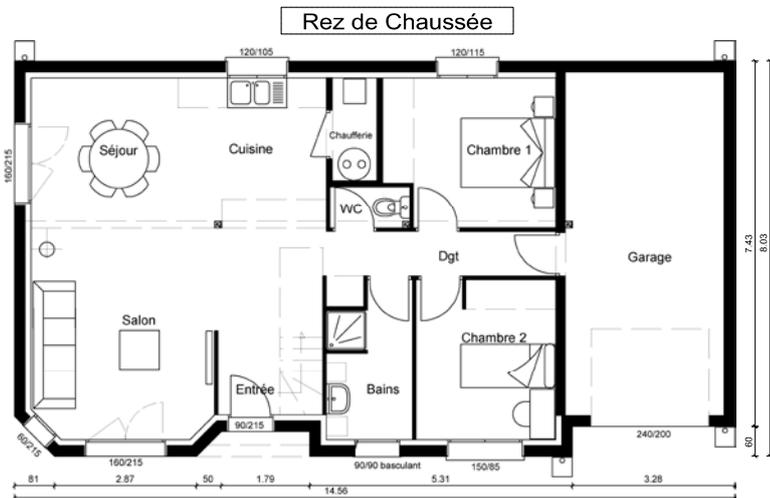

Etage

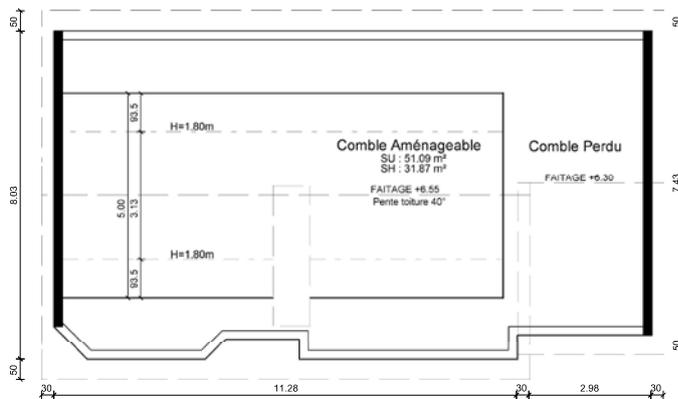

échelle : 1/100




PRIVILEGE 3 T6-100m2


SURFACES	
SALON SEJOUR	31.44
CUISINE	11.59
HALL	2.83
DEGAGEMENT	6.23
BAINS	6.04
WC	1.34
CHAMBRE 1	9.59
CHAMBRE 2	10.22
CHAMBRE 3	9.57
CHAMBRE 4	9.68
CHAUFFERIE	1.84
SURFACE HABITABLE TOTALE	100.36
GARAGE	23.10

Plan correspondant à un modèle situé à une altitude inférieure à 400m. Les surfaces pourront varier suivant les isolants sélectionnés

Rez de Chaussée

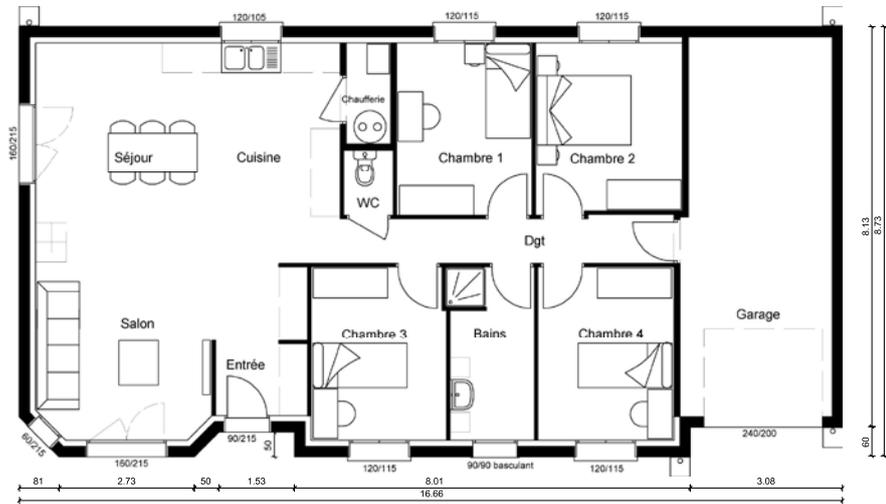

Etage

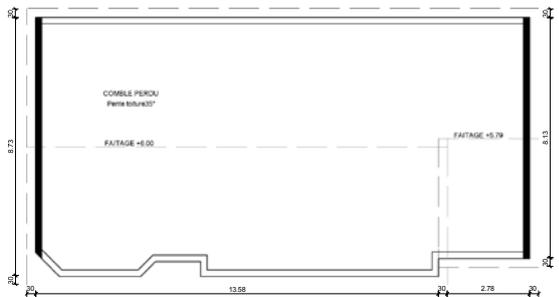

échelle : 1/100



PRIVILEGE 5 T5 -154 m²


SURFACES	HABITABLE	PLANCHER
SALON SEJOUR	30.23	
CUISINE	15.18	
HALL	3.18	
DEGAGEMENT	4.81	
BAINS	5.62	
WC	1.32	
CHAMBRE 1	10.03	
CHAMBRE 2	9.57	
CHAMBRE 3	9.57	
CHAUFFERIE	1.85	
COMBLE AMENAGEABLE	42.84	62.99
SURFACE HABITABLE TOTALE	134.29	
SURFACE PLANCHER TOTALE		154.43
GARAGE	20.52	

Plan correspondant à un modèle situé à une altitude inférieure à 400m. Les surfaces pourront varier suivant les isolants sélectionnés

Rez de Chaussée



Etage

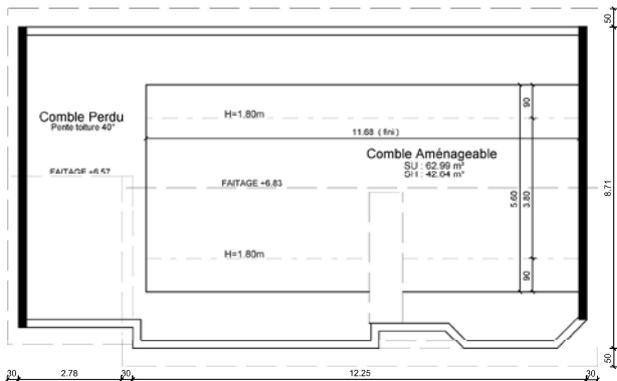

échelle : 1/100