



Maisons traditionnelles


VAUDOISE



VAUDOISE 110 SS


TABLEAU DE SURFACES				
Niveau -1				
	S. HABITABLE	S. ANNEXE	S. GARAGE	S. OUVERTE
GARAGE			119.28 m²	
Total Niveau -1			119.28 m²	
Niveau 0				
	S. HABITABLE	S. ANNEXE	S. GARAGE	S. OUVERTE
BAINS	6.40 m²			
CH 4	13.99 m²			
CH 1	9.53 m²			
CH 2	11.84 m²			
CH 3	11.60 m²			
Pallier		0.22 m²		
DEGT	7.54 m²			
CUISINE	10.49 m²			
WC	1.50 m²			
CELLIER	1.59 m²			
PL	0.76 m²			
SEJOUR	34.44 m²			
Total Niveau 0	109.68 m²	0.22 m²		
Total Projet	109.68 m²	0.22 m²	119.28 m²	

Plan correspondant à un modèle situé à une altitude < 400m. Les surfaces peuvent varier suivant les isolants sélectionnés

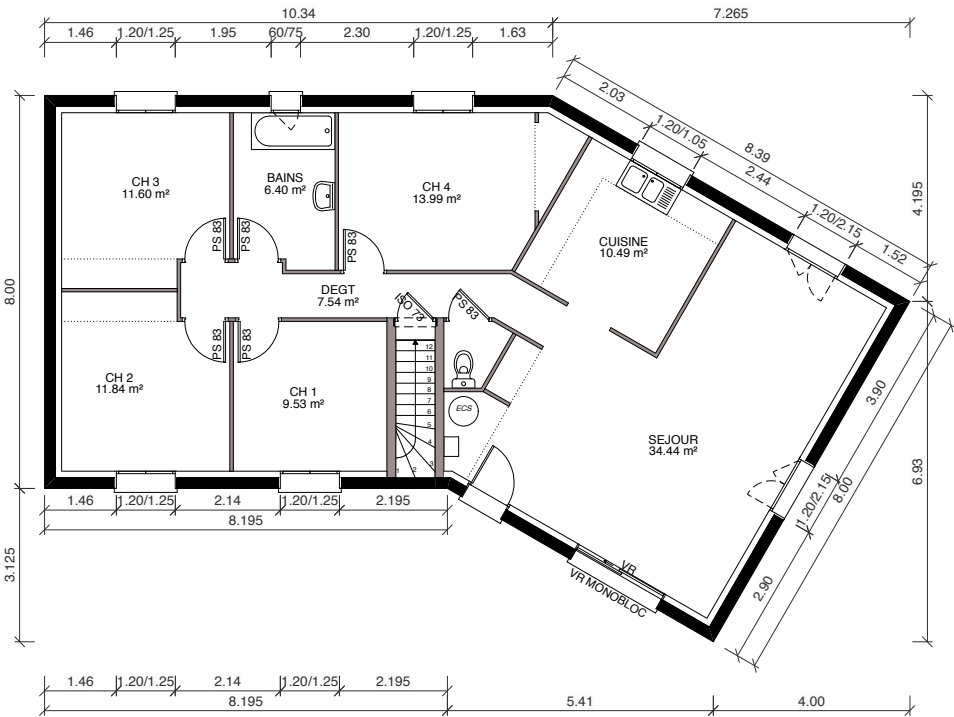

Echelle 1/100

Plan correspondant à un modèle situé à une altitude < 400m. Les surfaces peuvent varier suivant les isolants sélectionnés

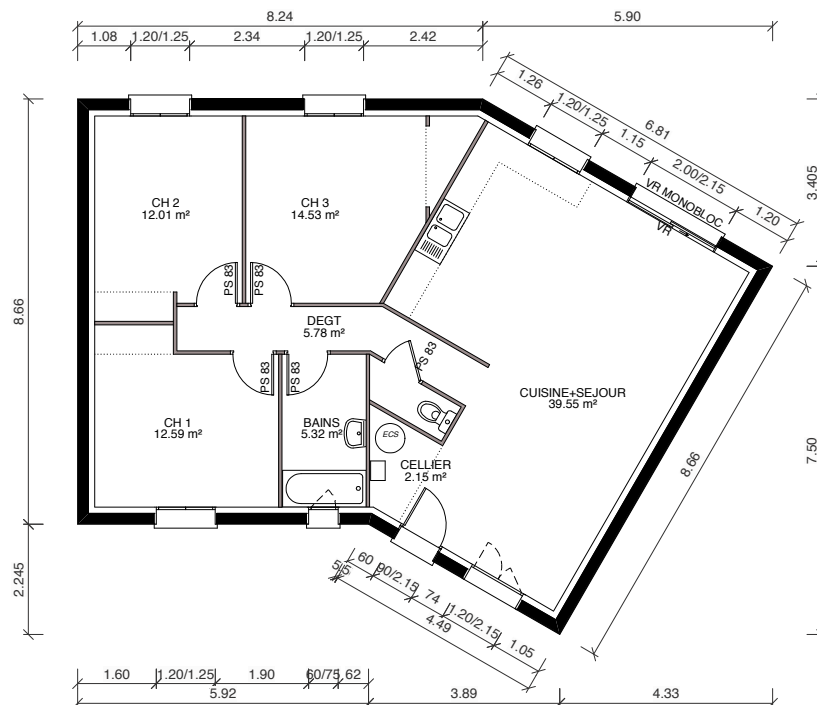


Echelle 1/100



VAUDOISE 125 PP

TABLEAU DE SURFACES				
Niveau 0				
	S. HABITABLE	S. ANNEXE	S. GARAGE	S. OUVERTE
CH 2	14.25 m²			
CH 1	10.19 m²			
BAINS	6.93 m²			
CELLIER	4.28 m²			
WC	1.81 m²			
PL	2.04 m²			
CH 3	12.82 m²			
CH 4	12.81 m²			
DEGT	7.31 m²			
CUISINE	11.00 m²			
SEJOUR	42.40 m²			
PORCHE				6.70 m²
Total Niveau 0	125.84 m²			6.70 m²
Total Projet	125.84 m²			6.70 m²

Plan correspondant à un modèle situé à une altitude < 400m. Les surfaces peuvent varier suivant les isolants sélectionnés

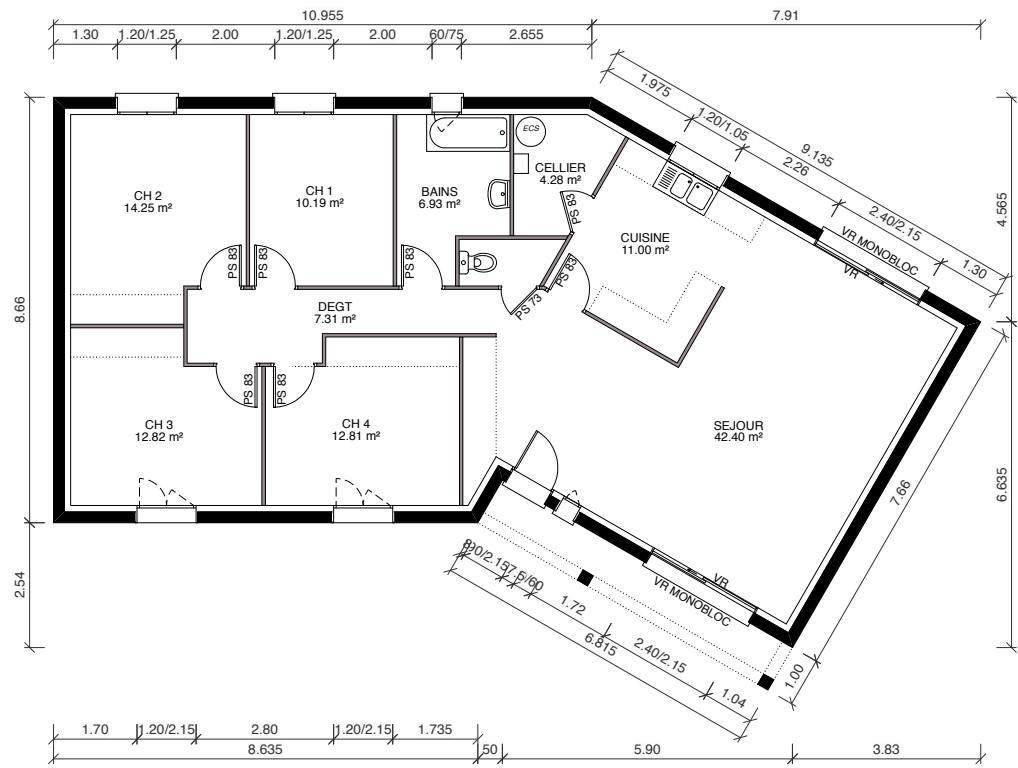


Echelle 1/100



VAUDOISE 90 SS


TABLEAU DE SURFACES				
Niveau -1				
	S. HABITABLE	S. ANNEXE	S. GARAGE	S. OUVERTE
GARAGE			99,04 m²	
Total Niveau -1			99,04 m²	
Niveau 0				
	S. HABITABLE	S. ANNEXE	S. GARAGE	S. OUVERTE
DEGT	5,78 m²			
BAINS	5,32 m²			
CH 1	9,26 m²			
CH 2	12,01 m²			
CH 3	14,53 m²			
WC	1,52 m²			
CELLIER	2,11 m²			
PALIER		0,26 m²		
CUISINE+SEJOUR	39,55 m²			
Total Niveau 0	90,08 m²	0,26 m²		
Total Projet	90,08 m²	0,26 m²	99,04 m²	

Plan correspondant à un modèle situé à une altitude < 400m. Les surfaces peuvent varier suivant les isolants sélectionnés

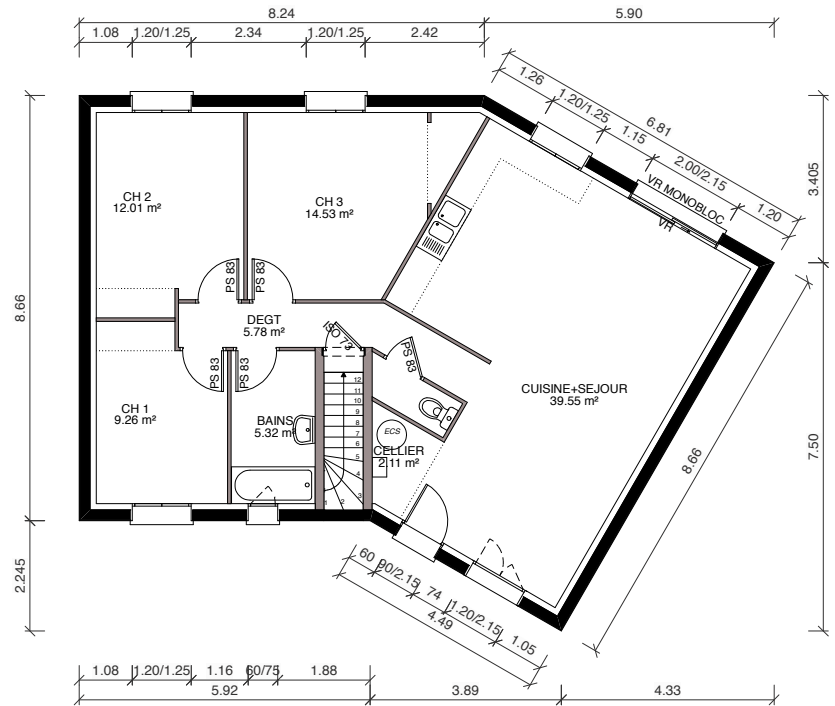

Echelle 1/100

Plan correspondant à un modèle situé
à une altitude < 400m. Les surfaces
peuvent varier suivant les isolants sélectionnés

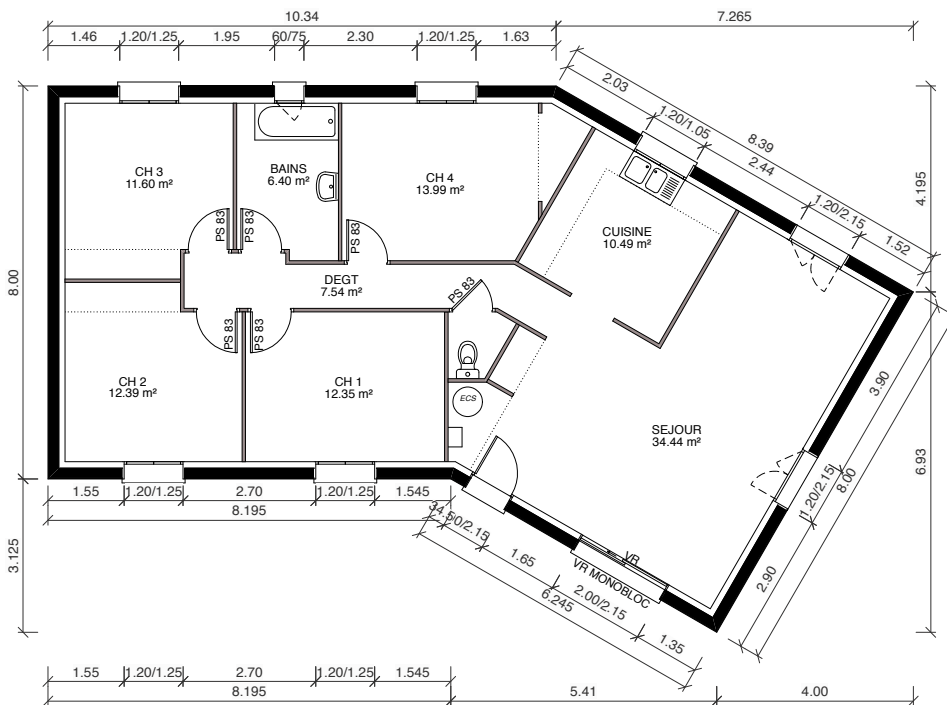


Echelle 1/100



VAUDOISE 122 SS

TABLEAU DE SURFACES				
Niveau -1				
	S. HABITABLE	S. ANNEXE	S. GARAGE	S. OUVERTE
GARAGE			132.39 m²	
Total Niveau -1				
			132.39 m²	
Niveau 0				
	S. HABITABLE	S. ANNEXE	S. GARAGE	S. OUVERTE
CH 2	14.10 m²			
CH 1	10.19 m²			
BAINS	6.93 m²			
CELLIER	4.28 m²			
WC	1.81 m²			
PL	2.04 m²			
CH 3	11.03 m²			
CH 4	11.12 m²			
DEGT	7.20 m²			
CUISINE	11.00 m²			
SEJOUR	42.40 m²			
h.c.		0.52 m²		
PORCHE				6.70 m²
Total Niveau 0				
	122.10 m²	0.52 m²		6.70 m²
Total Projet				
	122.10 m²	0.52 m²	132.39 m²	6.70 m²

Plan correspondant à un modèle situé
à une altitude < 400m. Les surfaces
peuvent varier suivant les isolants sélectionnés

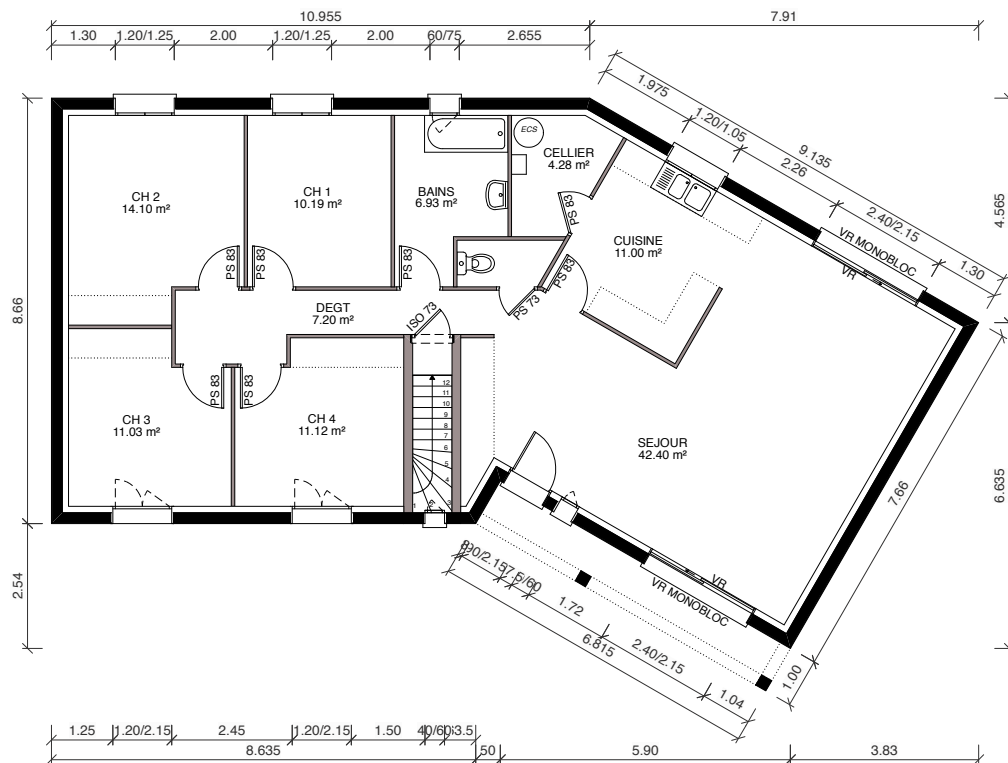

Echelle 1/100