



batilor
CONSTRUCTEUR DEPUIS 1978

<https://www.batilor.com/>

Les plans sont la propriété de BATILOR, toute reproduction est interdite sans autorisation


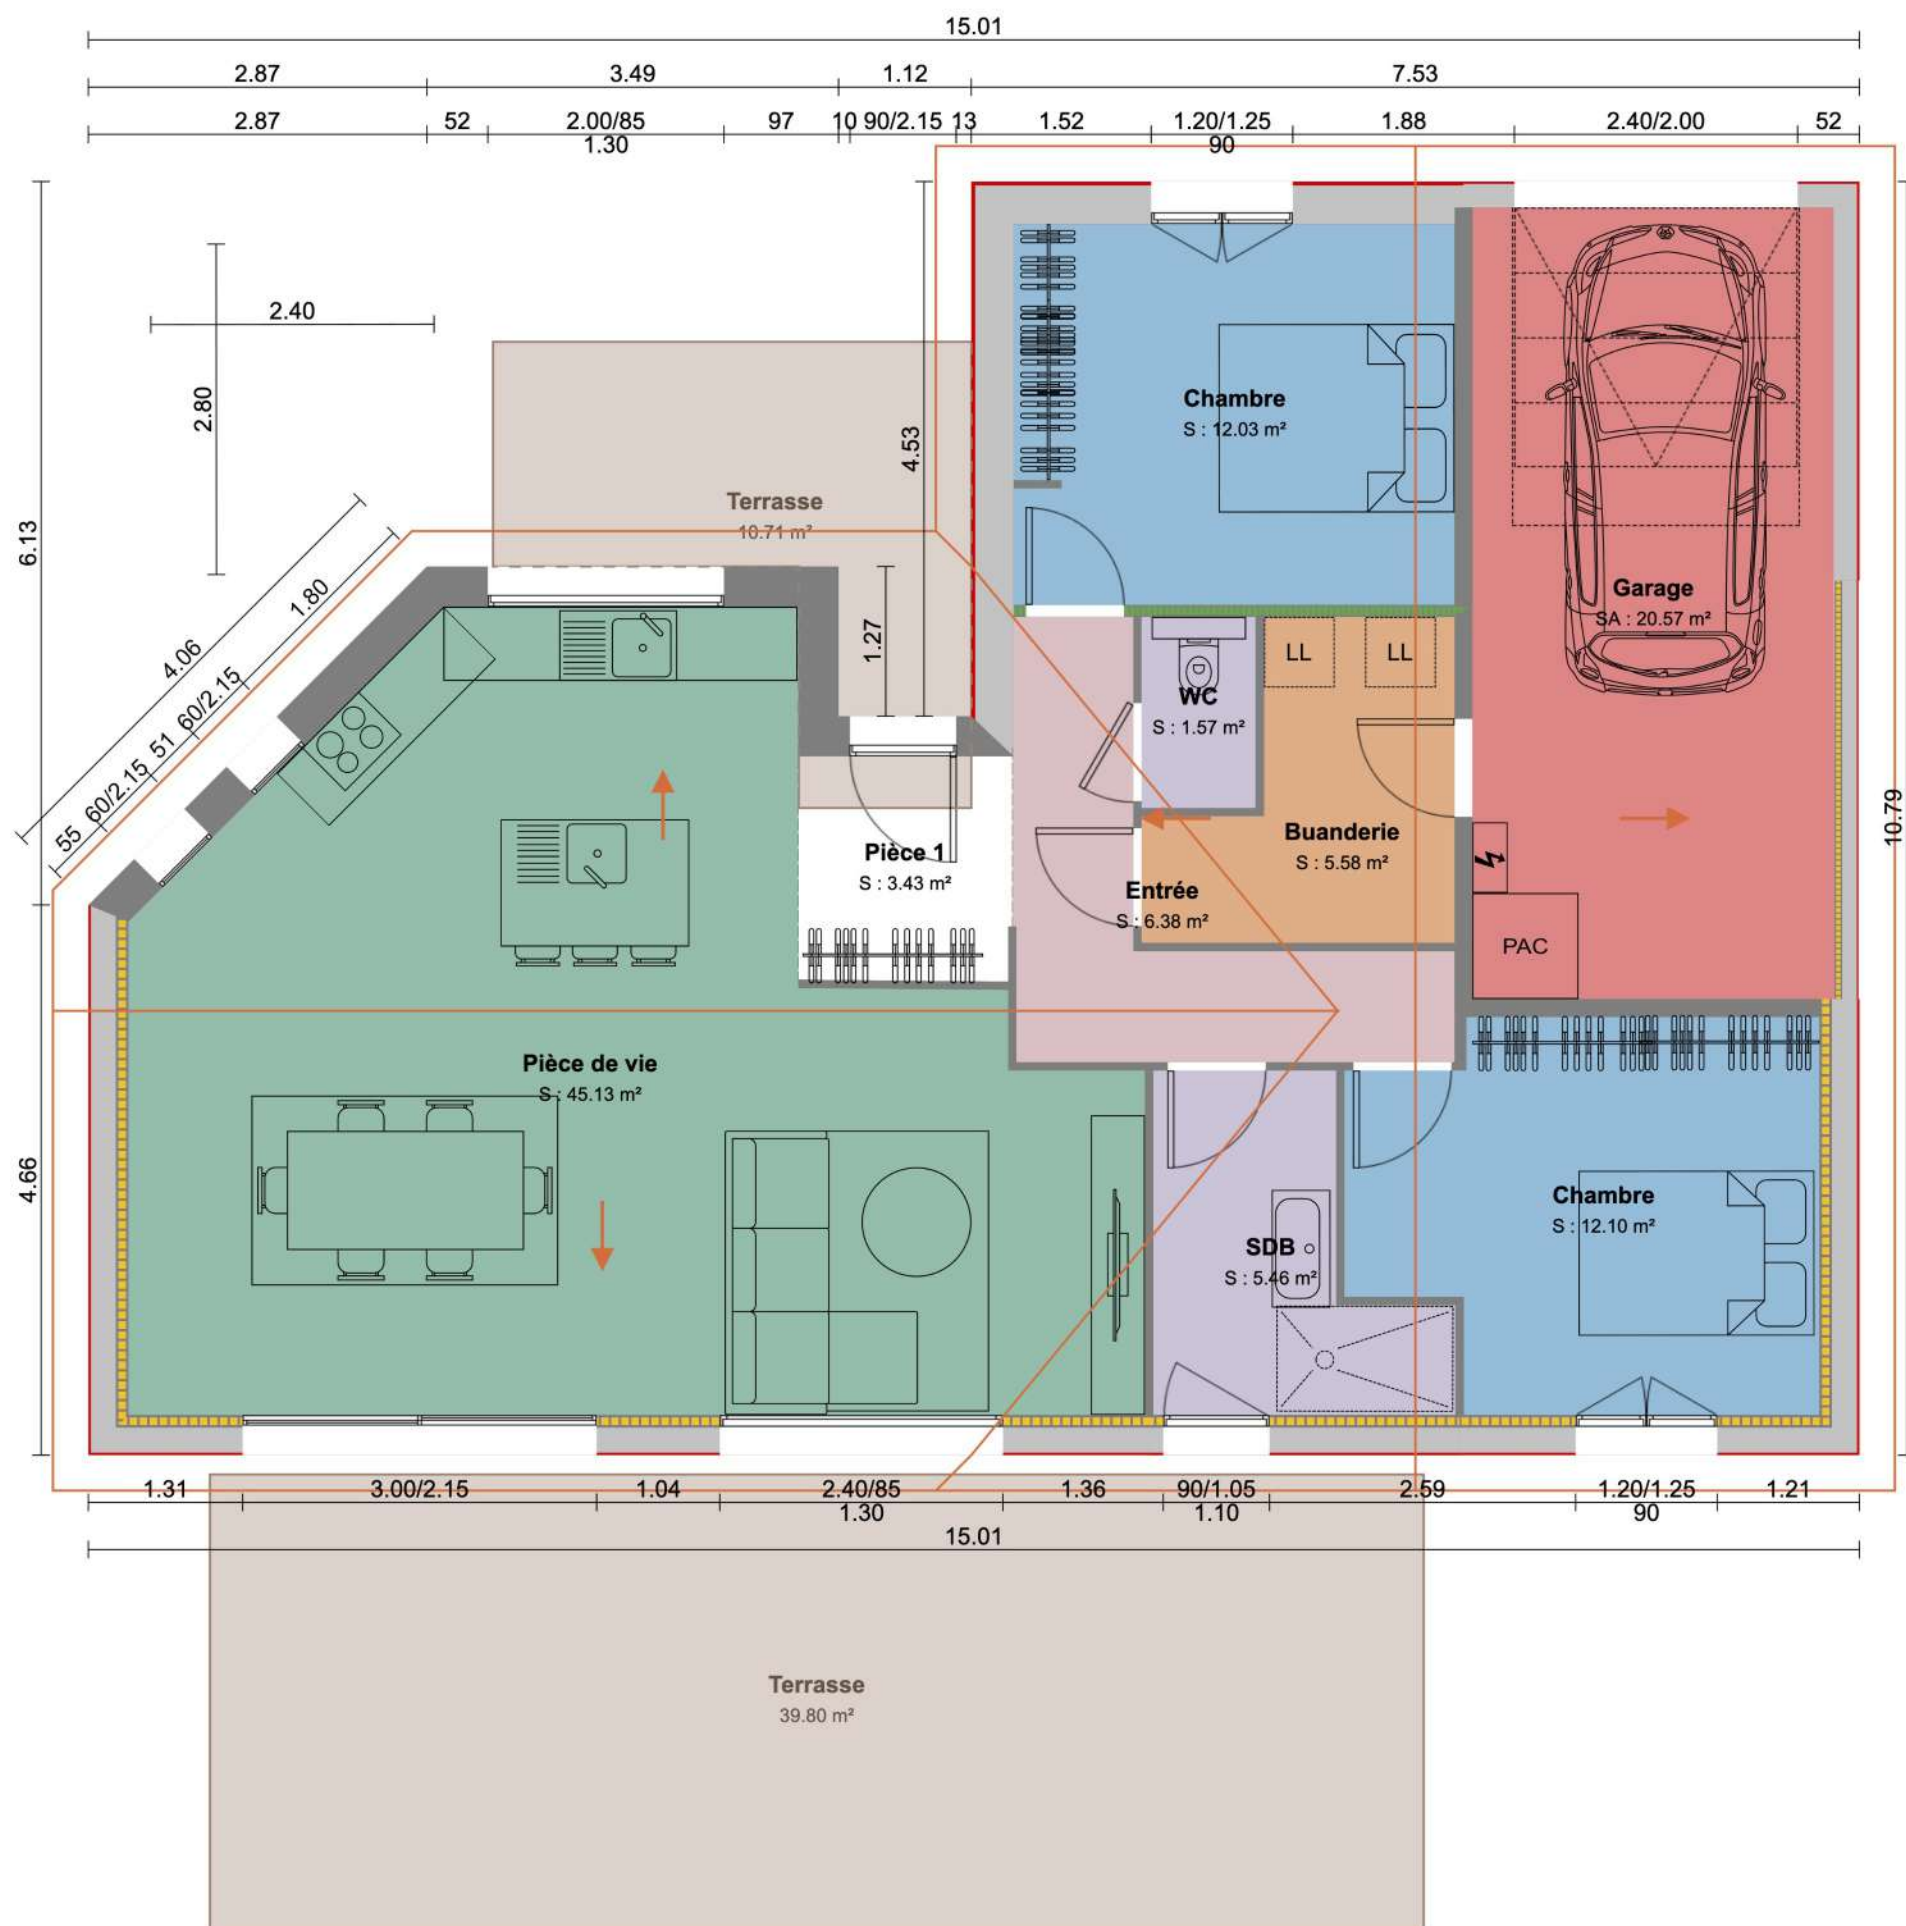


Tableau : RDC

RDC		
PIECE	S	S.A
Buanderie	5.58	
Chambre	12.10	
Chambre	12.03	
Entrée	6.38	
Garage		20.57
Pièce 1	3.43	
Pièce de vie	45.13	
SDB	5.46	
WC	1.57	
TOTAL (m²)	91.68	20.57

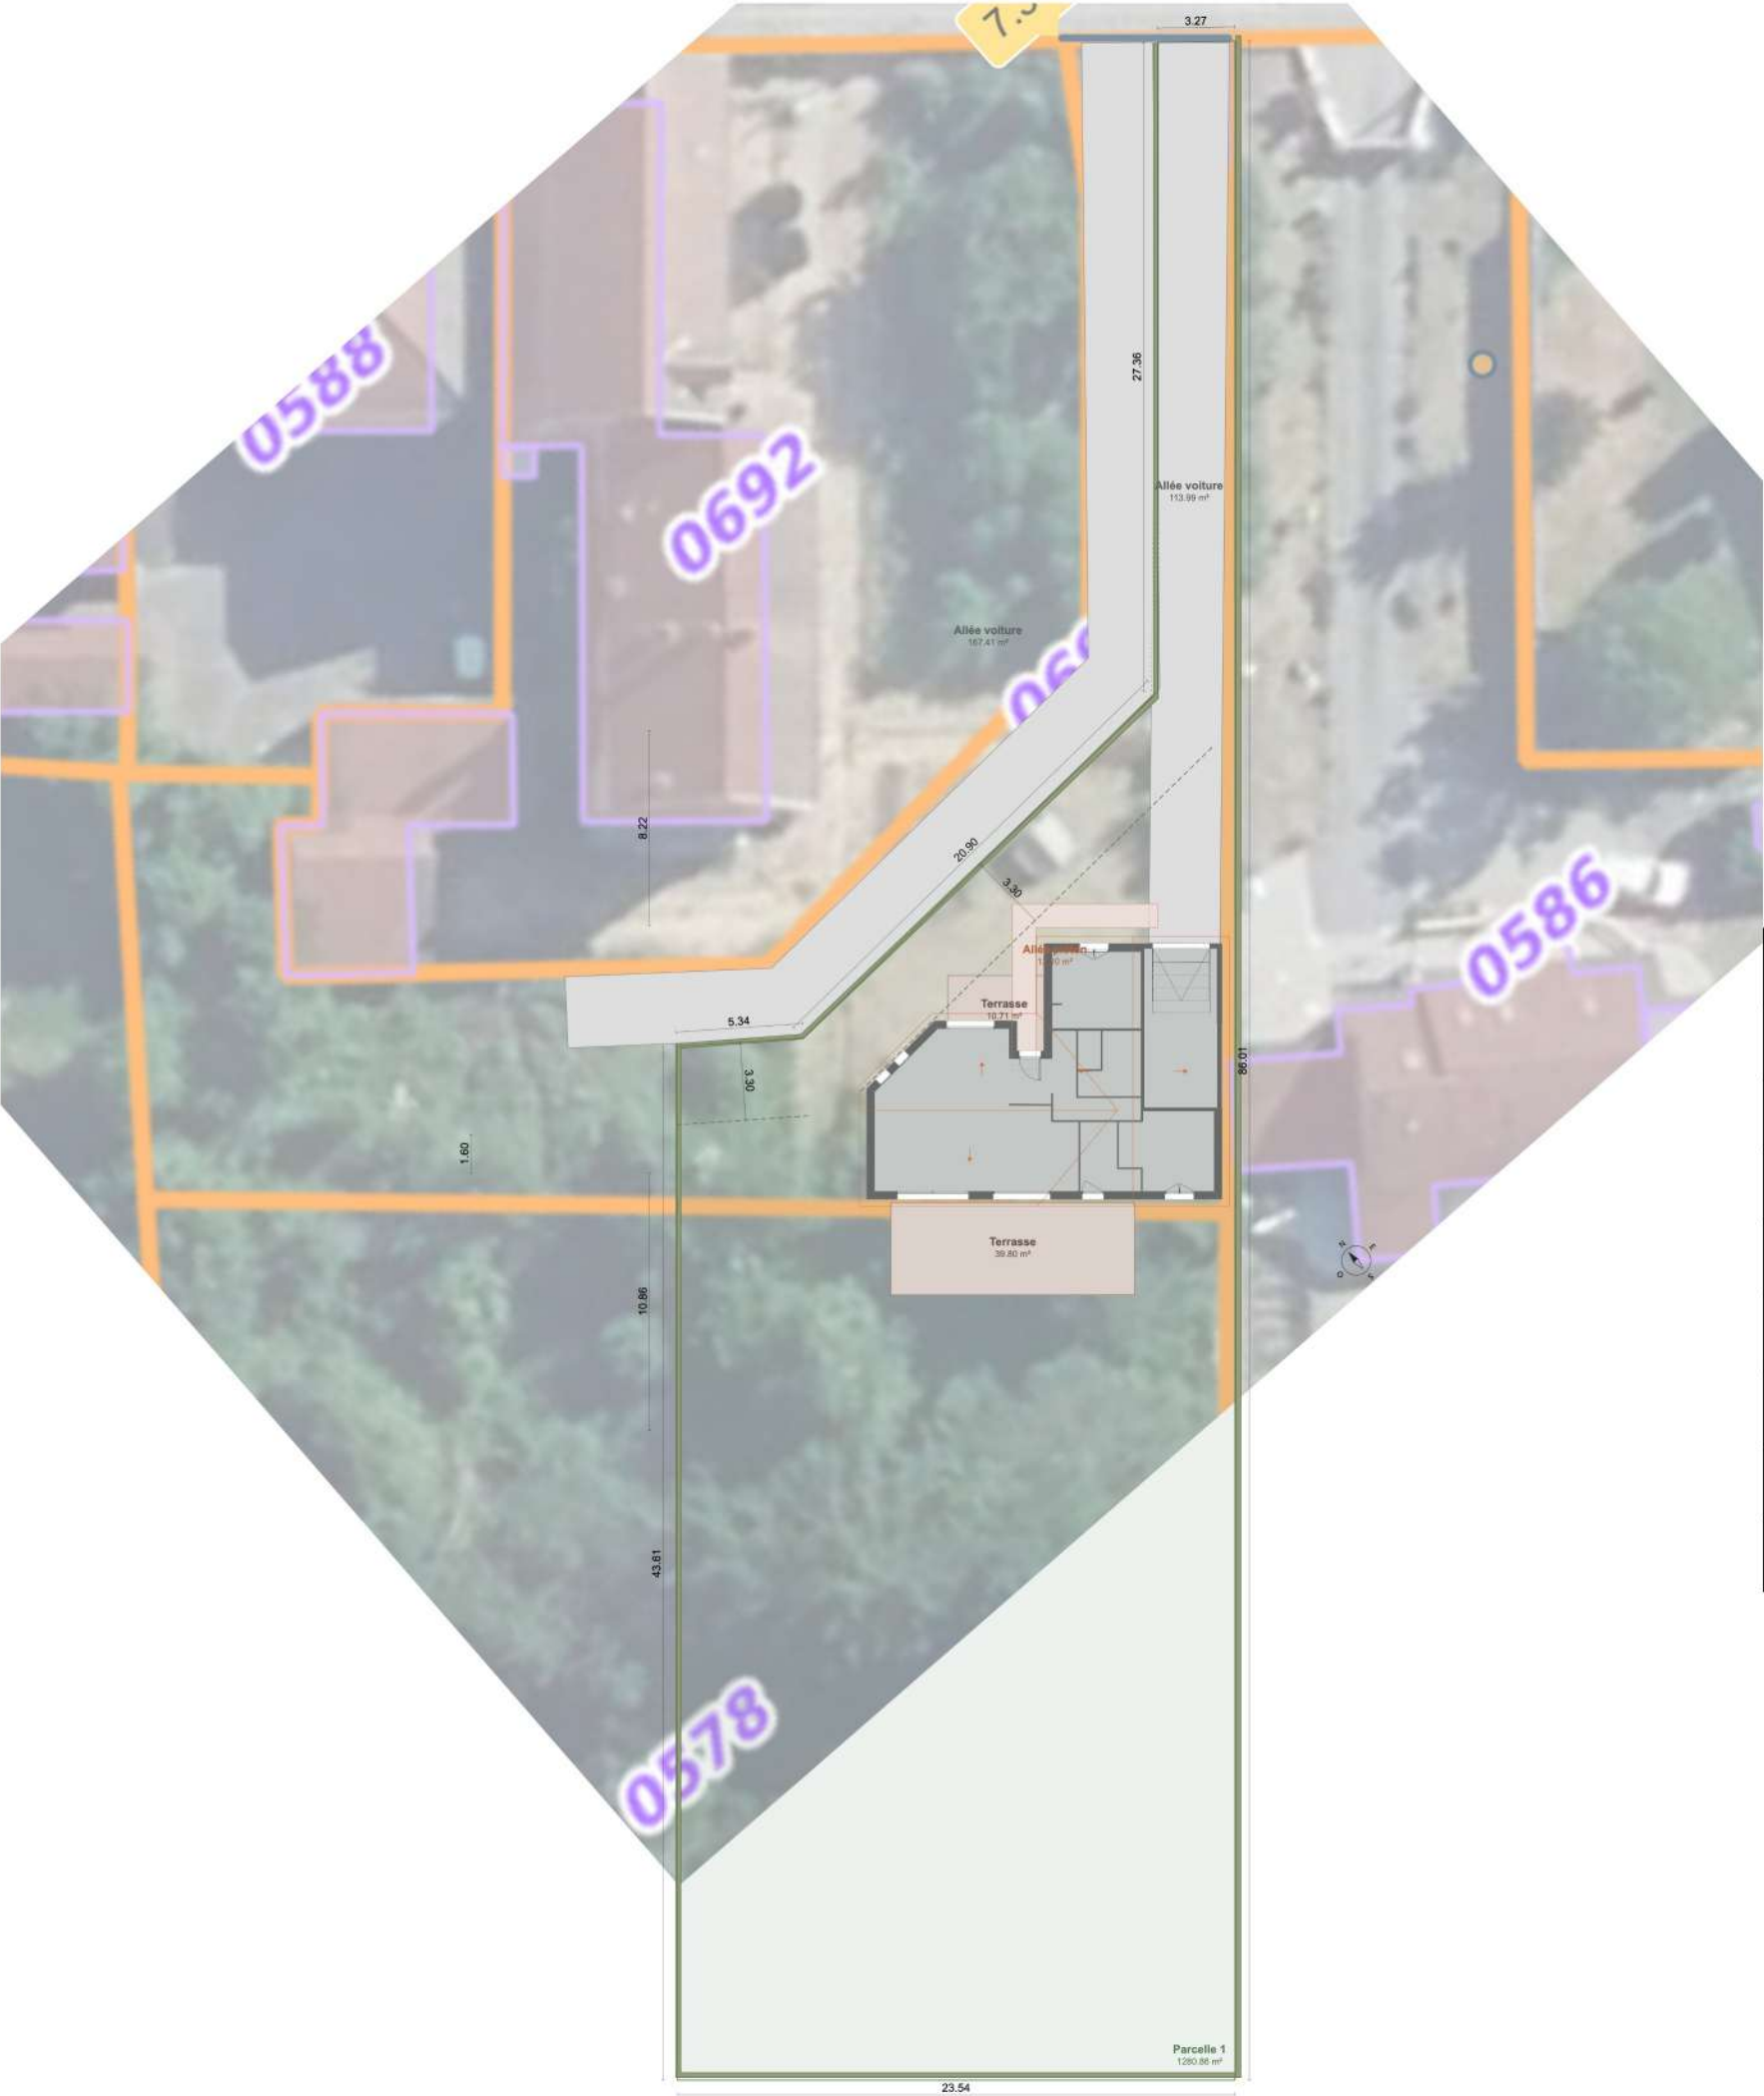

Résumé du projet

Type de surface	Surfaces
Surface terrain (m²)	1280.86
Emprise au sol (m²)	132.02 (10%)
Emprise avec toit (m²)	148.76 (12%)
Surface de pleine terre (m²)	989.56 (77%)
Surface "S" (m²)	91.68
Surface annexe "S.A" (m²)	20.57
Surface plancher "S.P" (m²)	95.09
Surface vitrée (m²)	18.65 (20%)